






TSUBAMESANJO
WASHINGTON HOTEL

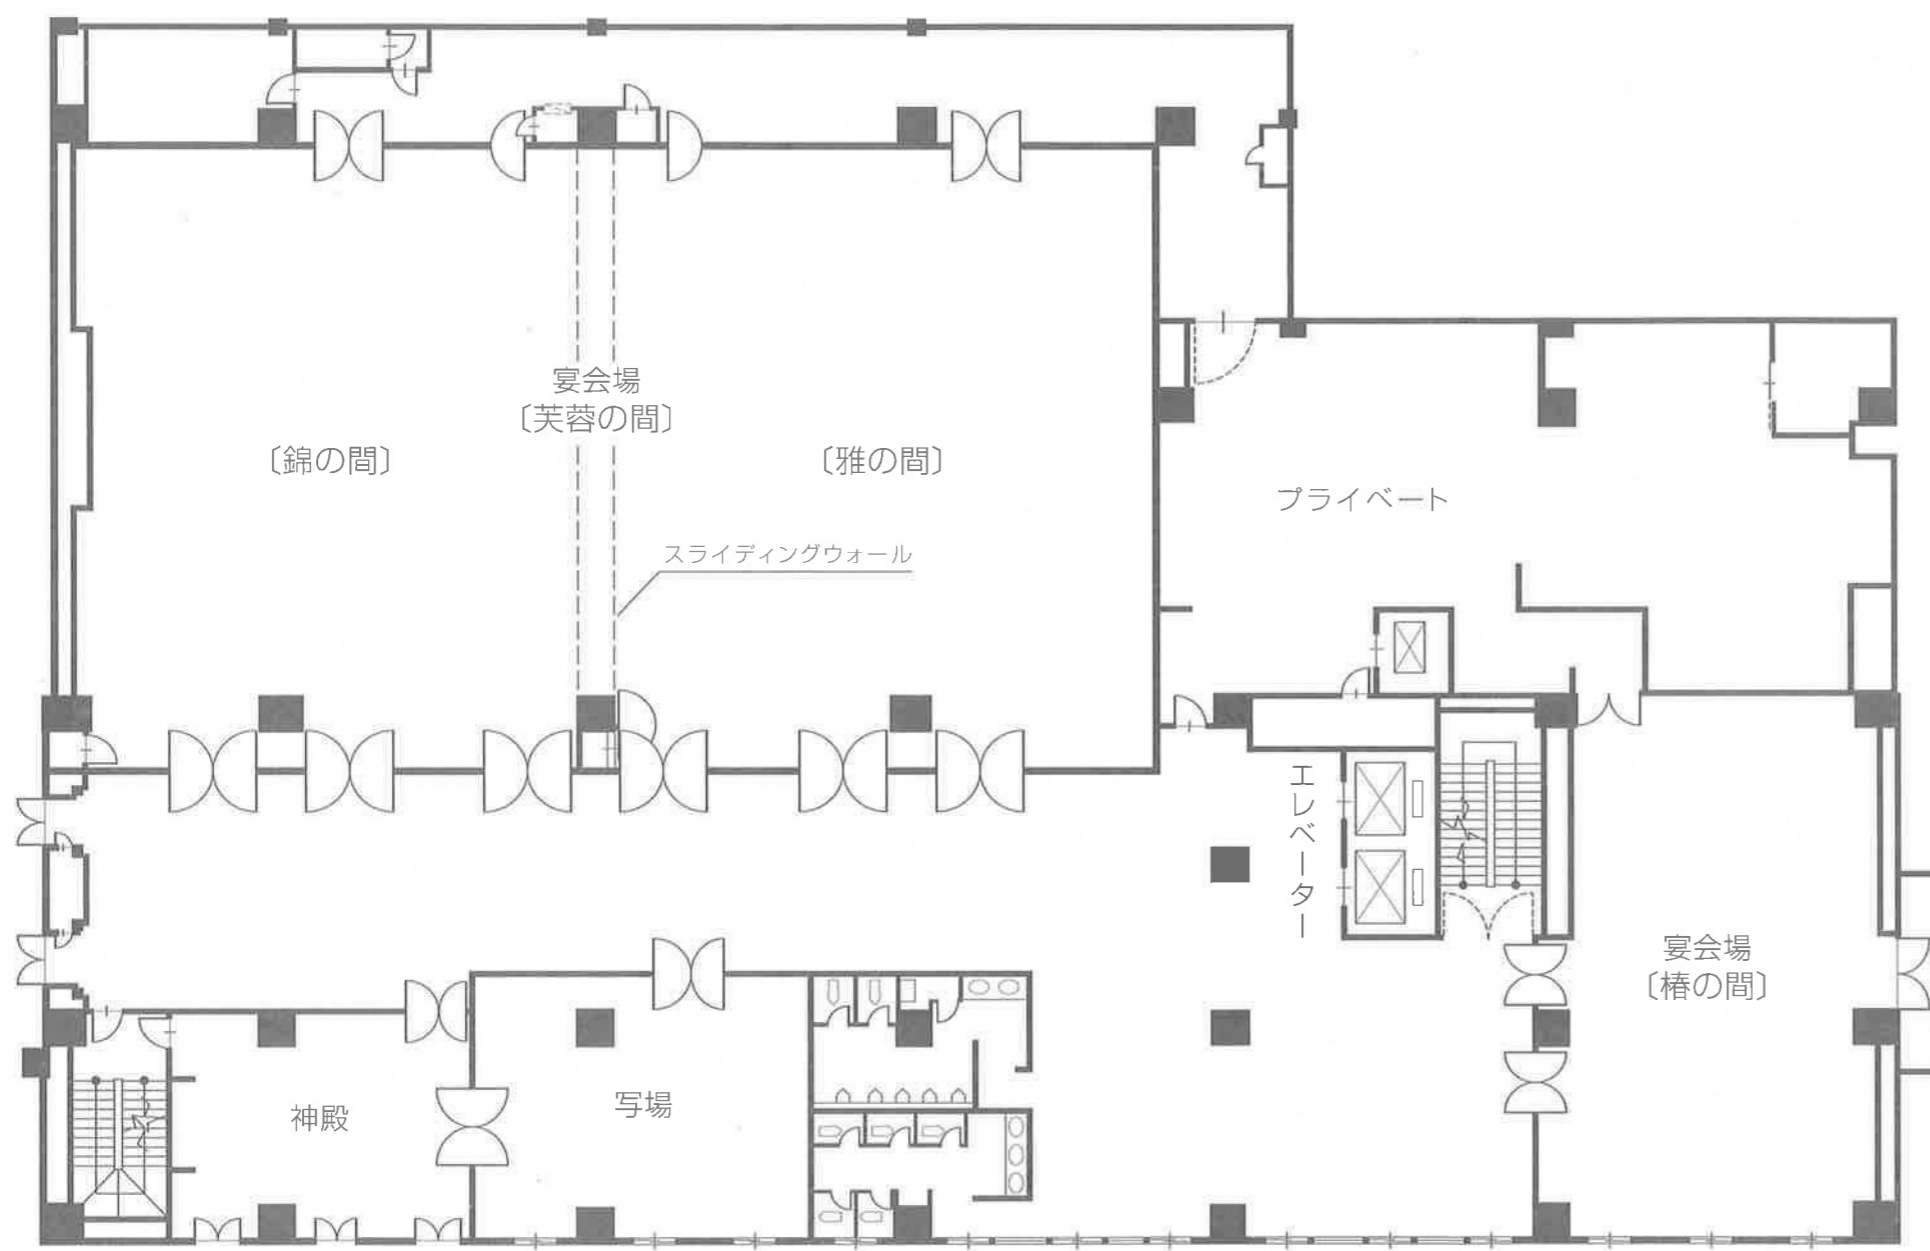


3階平面図
縮尺(200分の1)

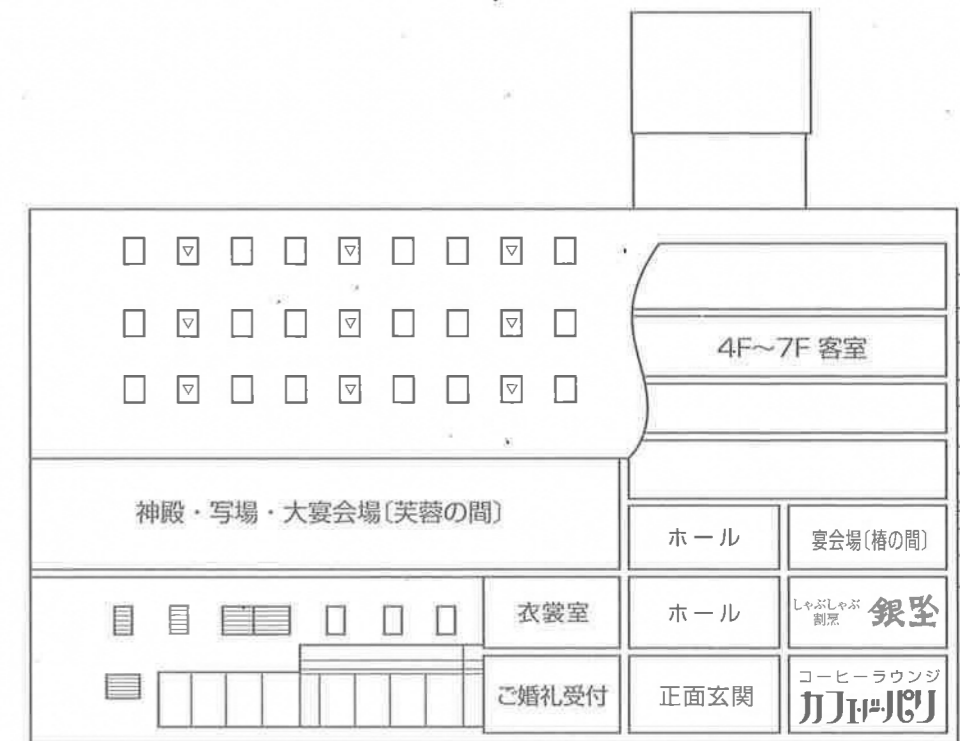

南側立面図

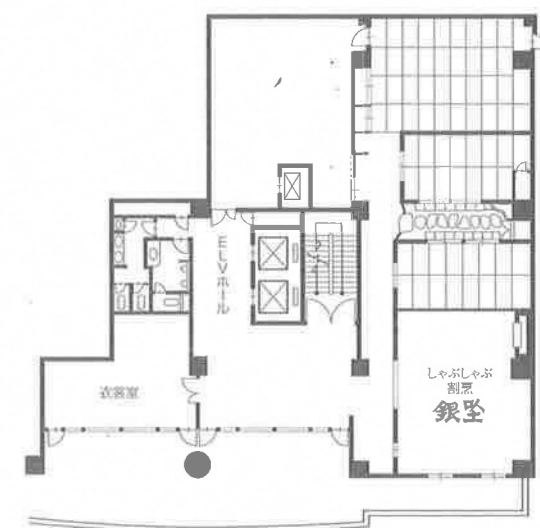

2階平面図

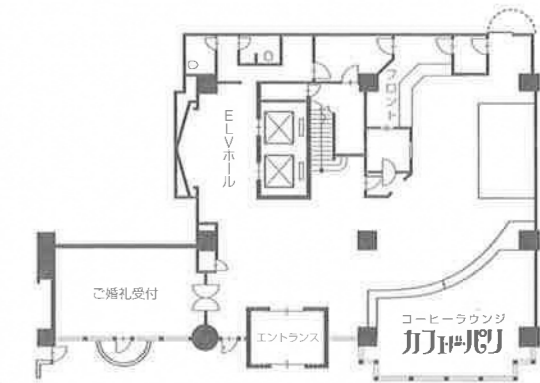

1階平面図

燕三条ワシントンホテル 各階平面図

〒959-1232 上越新幹線燕三条駅前(燕市井土巻3-65)
TEL(0256)66-1111(宿泊フロント)・33-2000(銀堅直通)・66-2000(婚礼・宴会フロント) FAX(0256)63-2000(代表)