


ホワイエ


ホワイエ

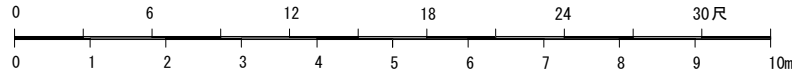

**りくとぴあ**  
新潟市民芸術文化会館  
〒951-8132  
新潟市中央区一番堀通町3-2  
TEL : 025-224-5618  
FAX : 025-224-5626  
E-mail : butai@ryutopia.or.jp  
2017年8月改訂版

### スタジオB 平面図

公演名/ \_\_\_\_\_  
 演出/ \_\_\_\_\_  
 美術/ \_\_\_\_\_  
 照明/ \_\_\_\_\_  
 音響/ \_\_\_\_\_  
 舞台監督/ \_\_\_\_\_  
 縮尺 A4 = 1 : 100      DATE      /      /

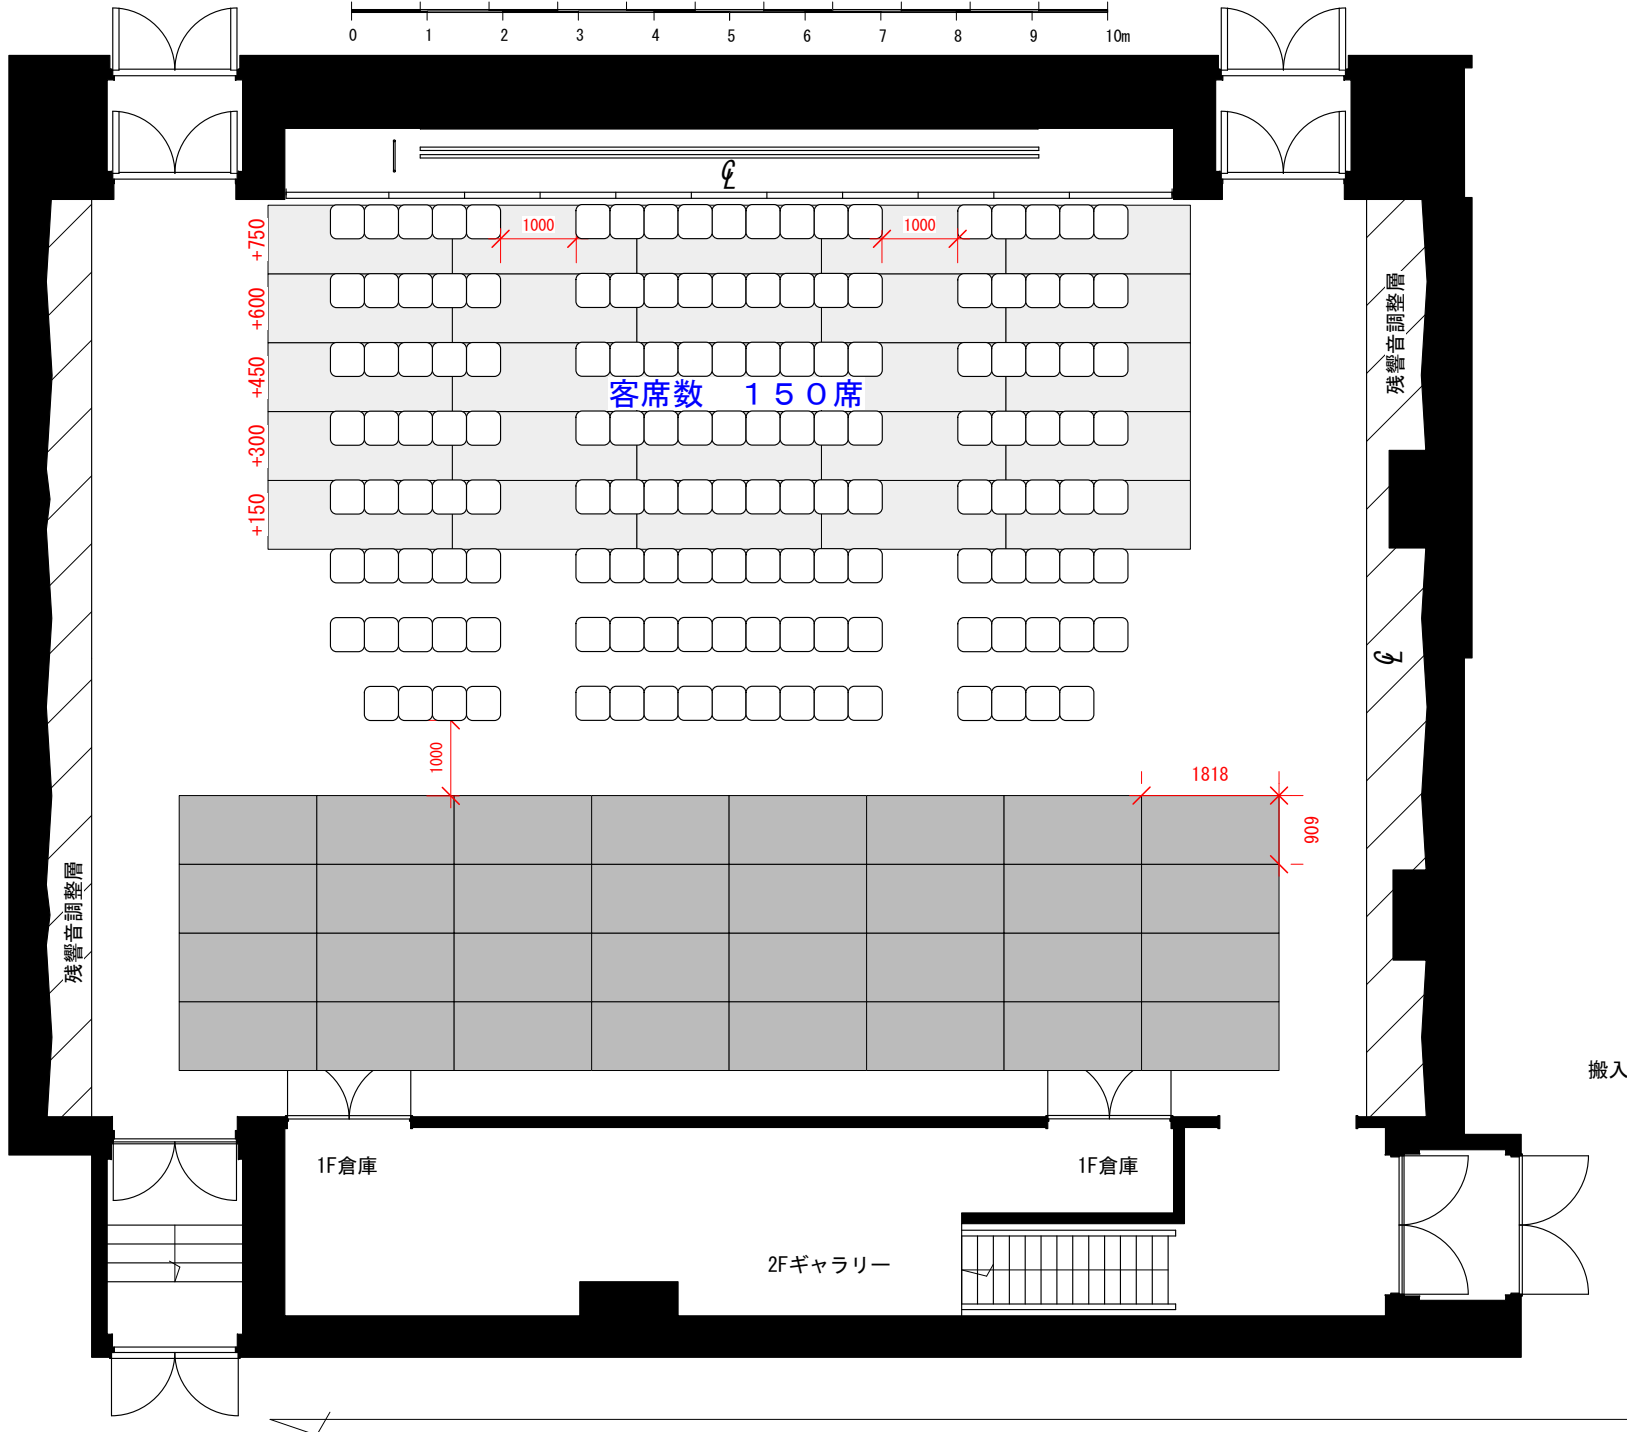

搬入エレベータ

1F倉庫

1F倉庫

2Fギャラリー

残響音調整層

φ

残響音調整層