

スタジオB 断面図

公演名/ _____

演出/ _____


美術/ _____

照明/ _____

音響/ _____


舞台監督/ _____

縮尺 A3 = 1 : 100 DATE / /

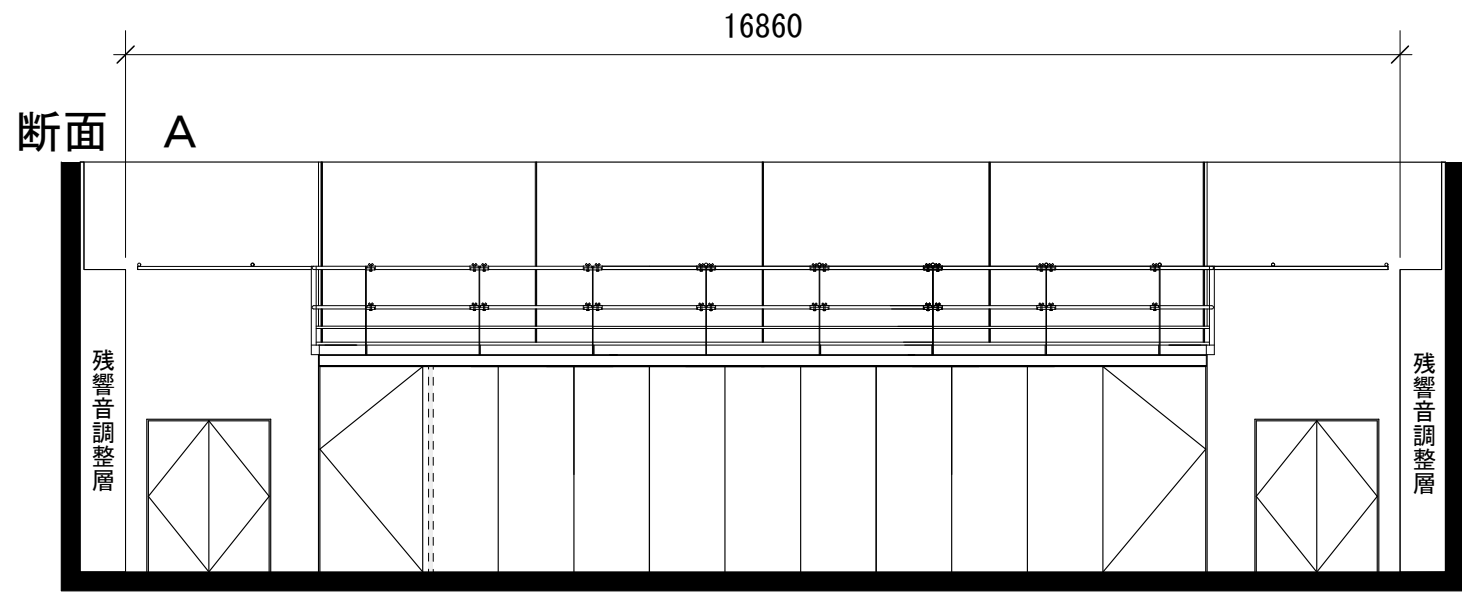



▽ グリッド +4000

▽ ギャラリー +3000

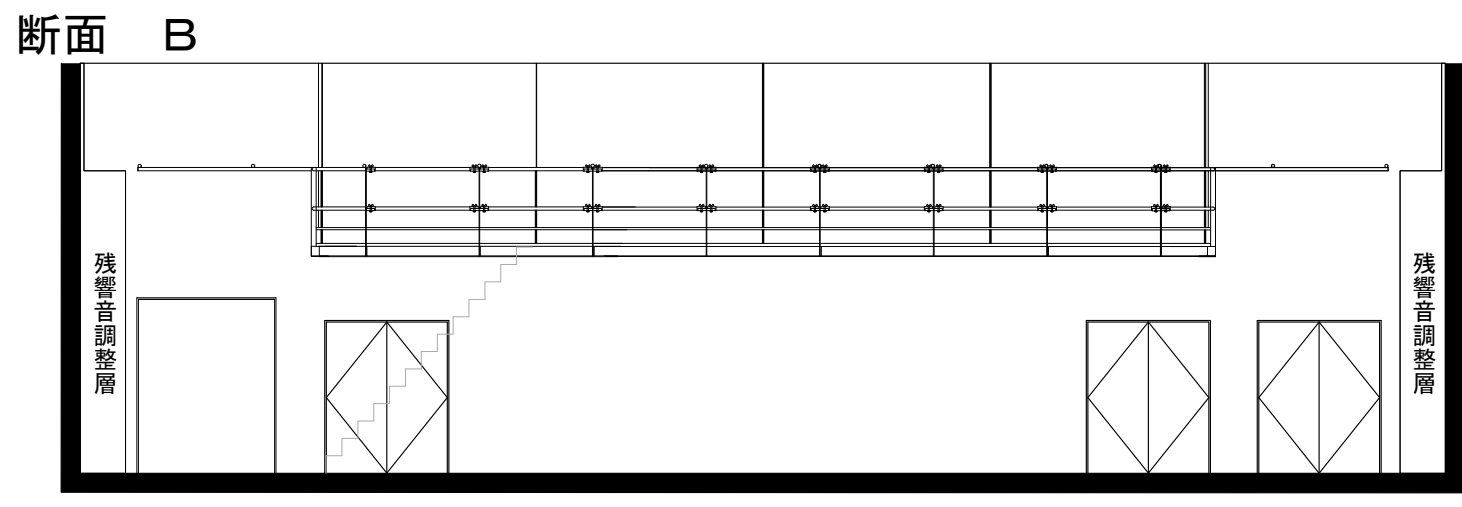

▽ グリッド +4000

▽ ギャラリー +3000

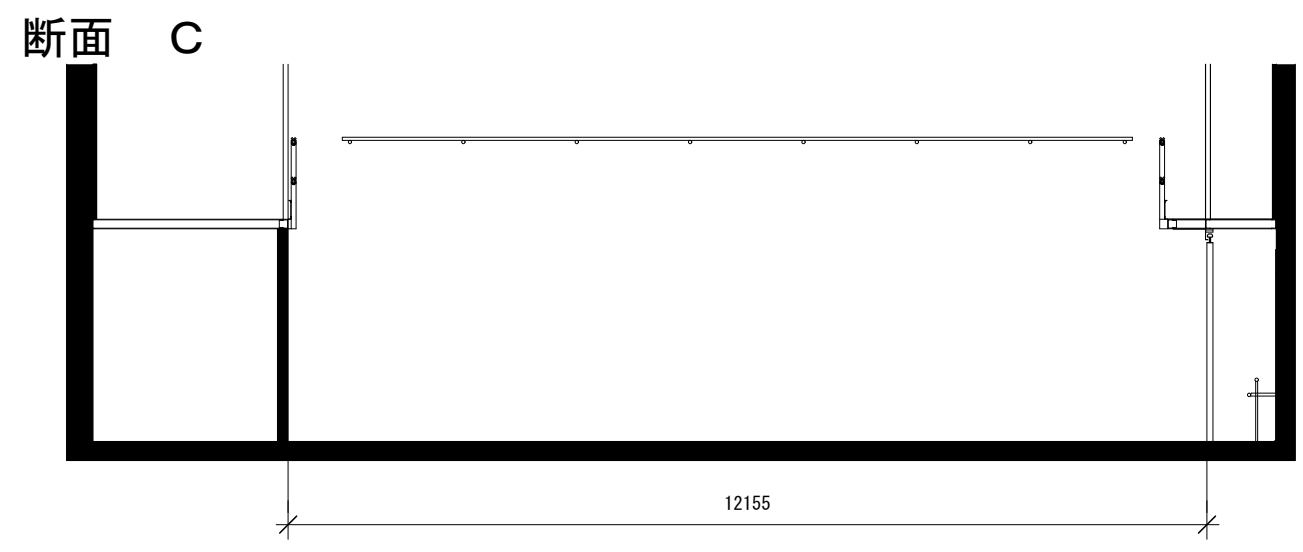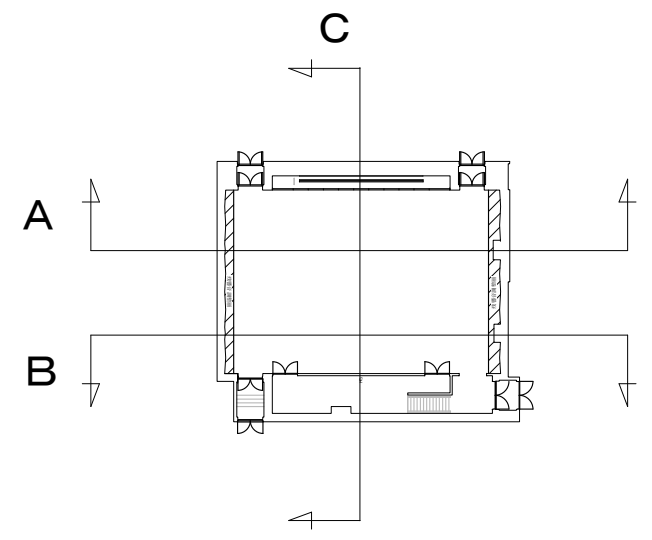

▽ グリッド +4000

▽ ギャラリー +3000

