


# 1階平面図

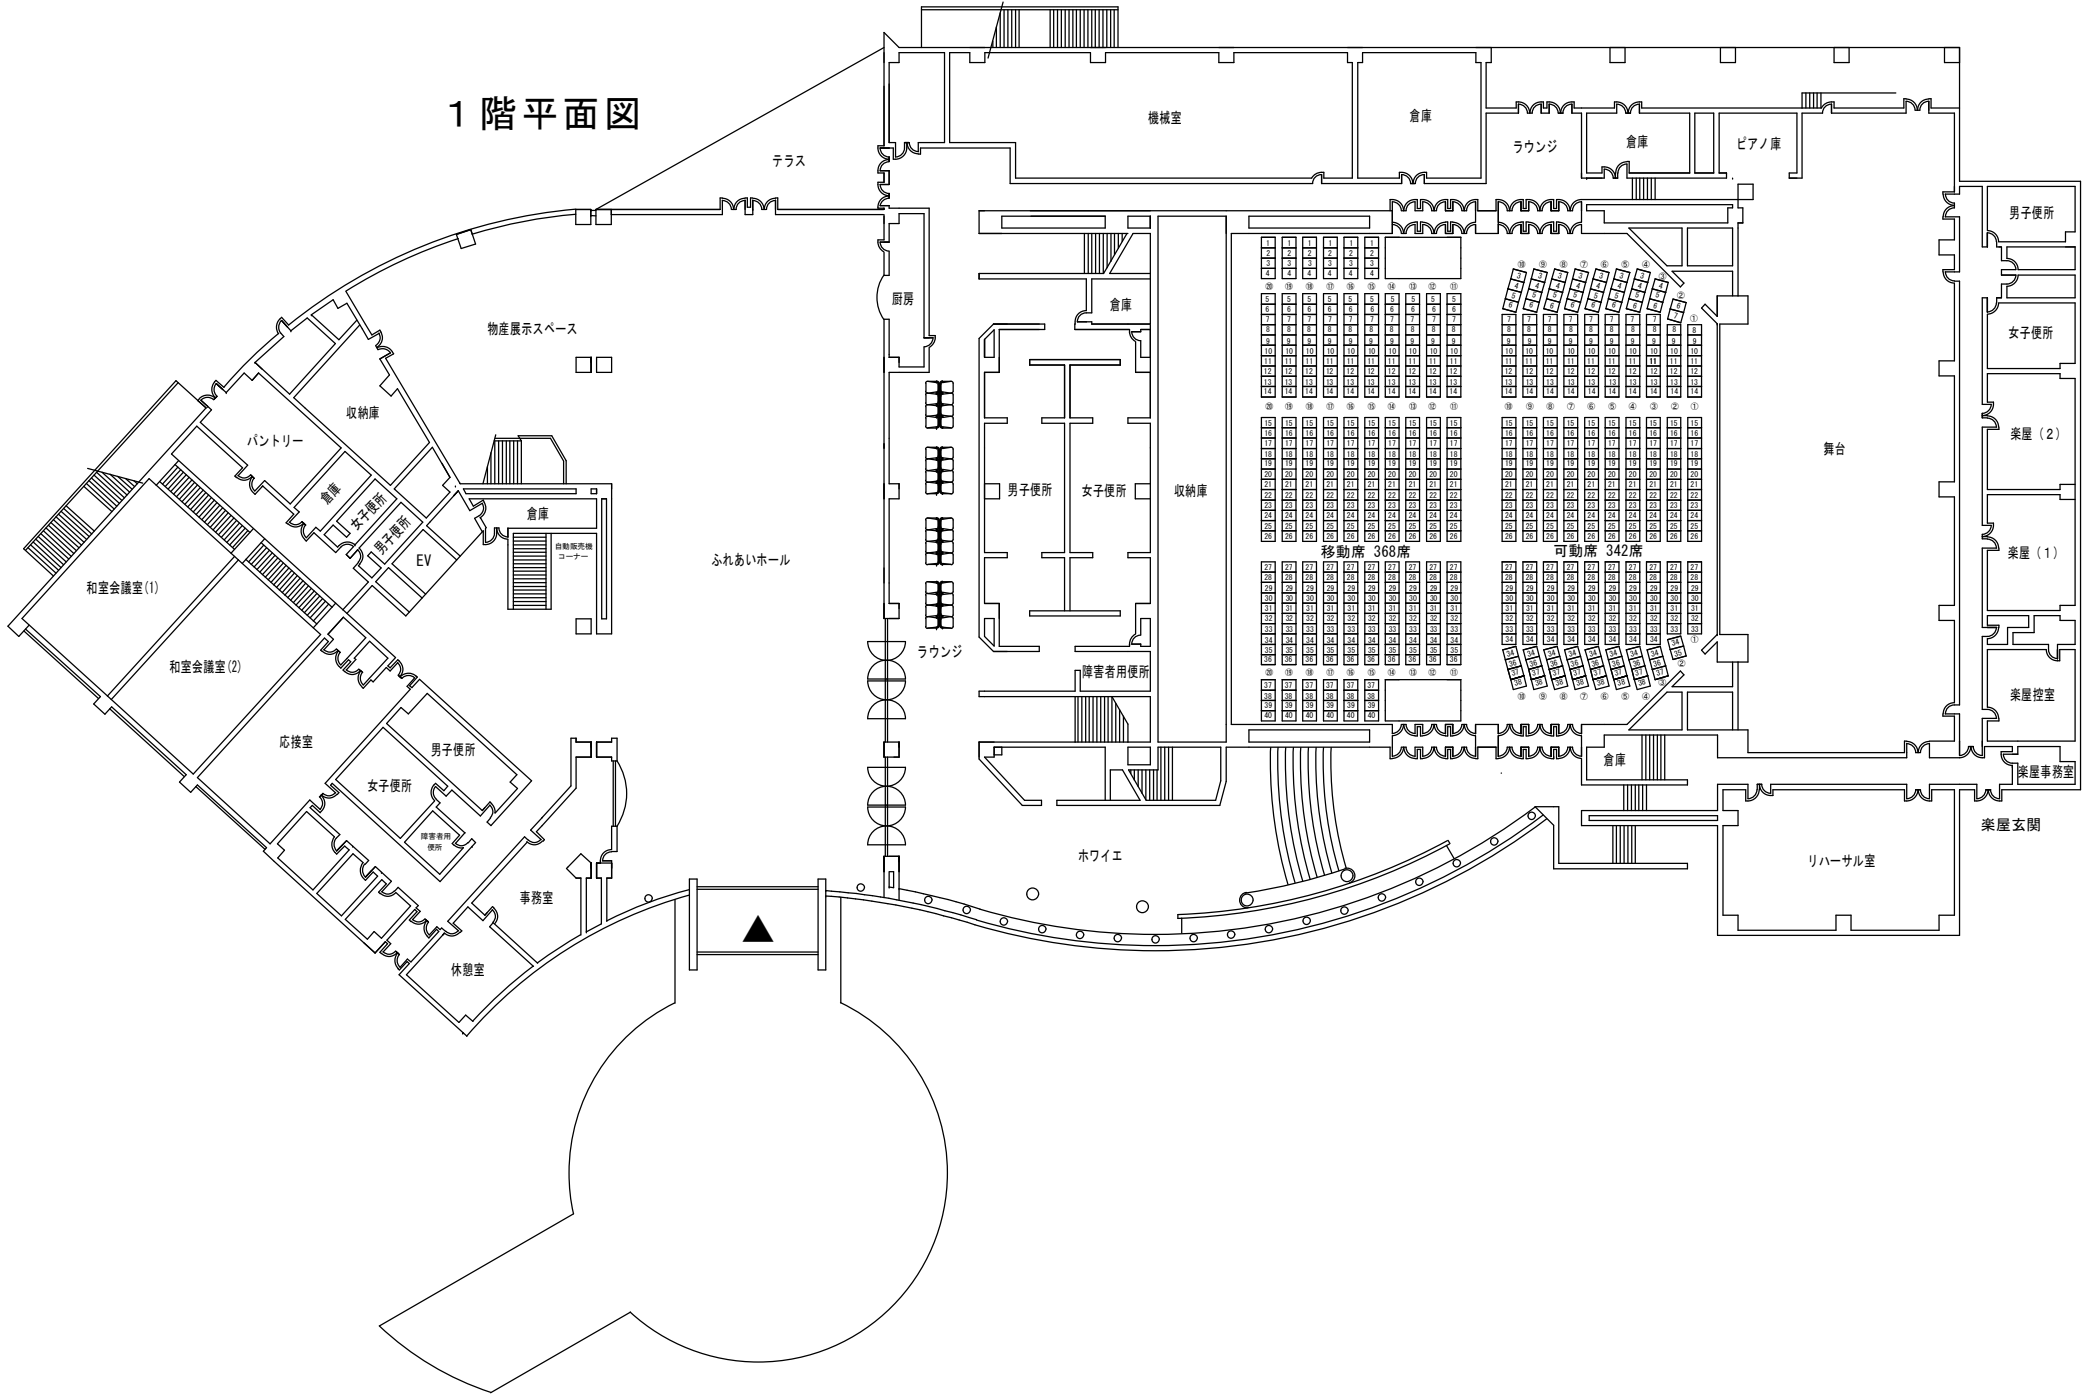

テラス

機械室

倉庫

ラウンジ

倉庫

ピアノ庫

男子便所

女子便所

楽屋(2)

楽屋(1)

楽屋控室

楽屋事務所

楽屋玄関

舞台

物産展示スペース

収納庫

パントリー

倉庫

女子便所

男子便所

EV

倉庫

自動販売機コーナー

ふれあいホール

厨房

倉庫

男子便所

女子便所

収納庫

ラウンジ

障害者用便所

ホワイエ

倉庫

リハーサル室

和室会議室(1)

和室会議室(2)

応接室

男子便所

女子便所

障害者用便所

事務室

休憩室

移動席 368席

可動席 342席