



凡例

- : 屋外タラップ (安全ガード付)
- : マンホール600φ (SUSタラップ付)
- : 床下点検口600φ (化粧蓋(仕上は床仕上に嵌る)-SUSタラップ付)
- : 水勾配 (特記なき限り勾配1/50)
- : 整引RD (特記なき限り鋼鉄製100φ)
- : 横引RD (特記なき限り鋼鉄製100φ)
- : 雨水縦管 (特記なき限り外部-AL製100φ,内部-SGP100φ)
- : 樋落とし口
- : 雨水横引管 (破線は天井裏を示す)
- : オーバーフロー管 SUS製30角ツバ付
- : SUS製丸埋(OD-05)
- : 排水溝 (特記なき限りW300(OD-03))
- : 集水桝 (500口×D300, ALグレーンク蓋(歩行用))
- : 機械基礎 (A:屋内基礎(D-04), B:屋外基礎(OD-02))
- : 消火器BOX (斜線は埋込型を示す)(D-01)
- : 補助散水栓 (斜線は埋込型を示す)(給排水衛生設備工事)(D-02)
- : 三重床
- : コーナーガード (FL300~2,300)
- : コーナーポスト
- : コーナー面取り (r15・FL+300~1,800)
- : 誘導・警告点字紙

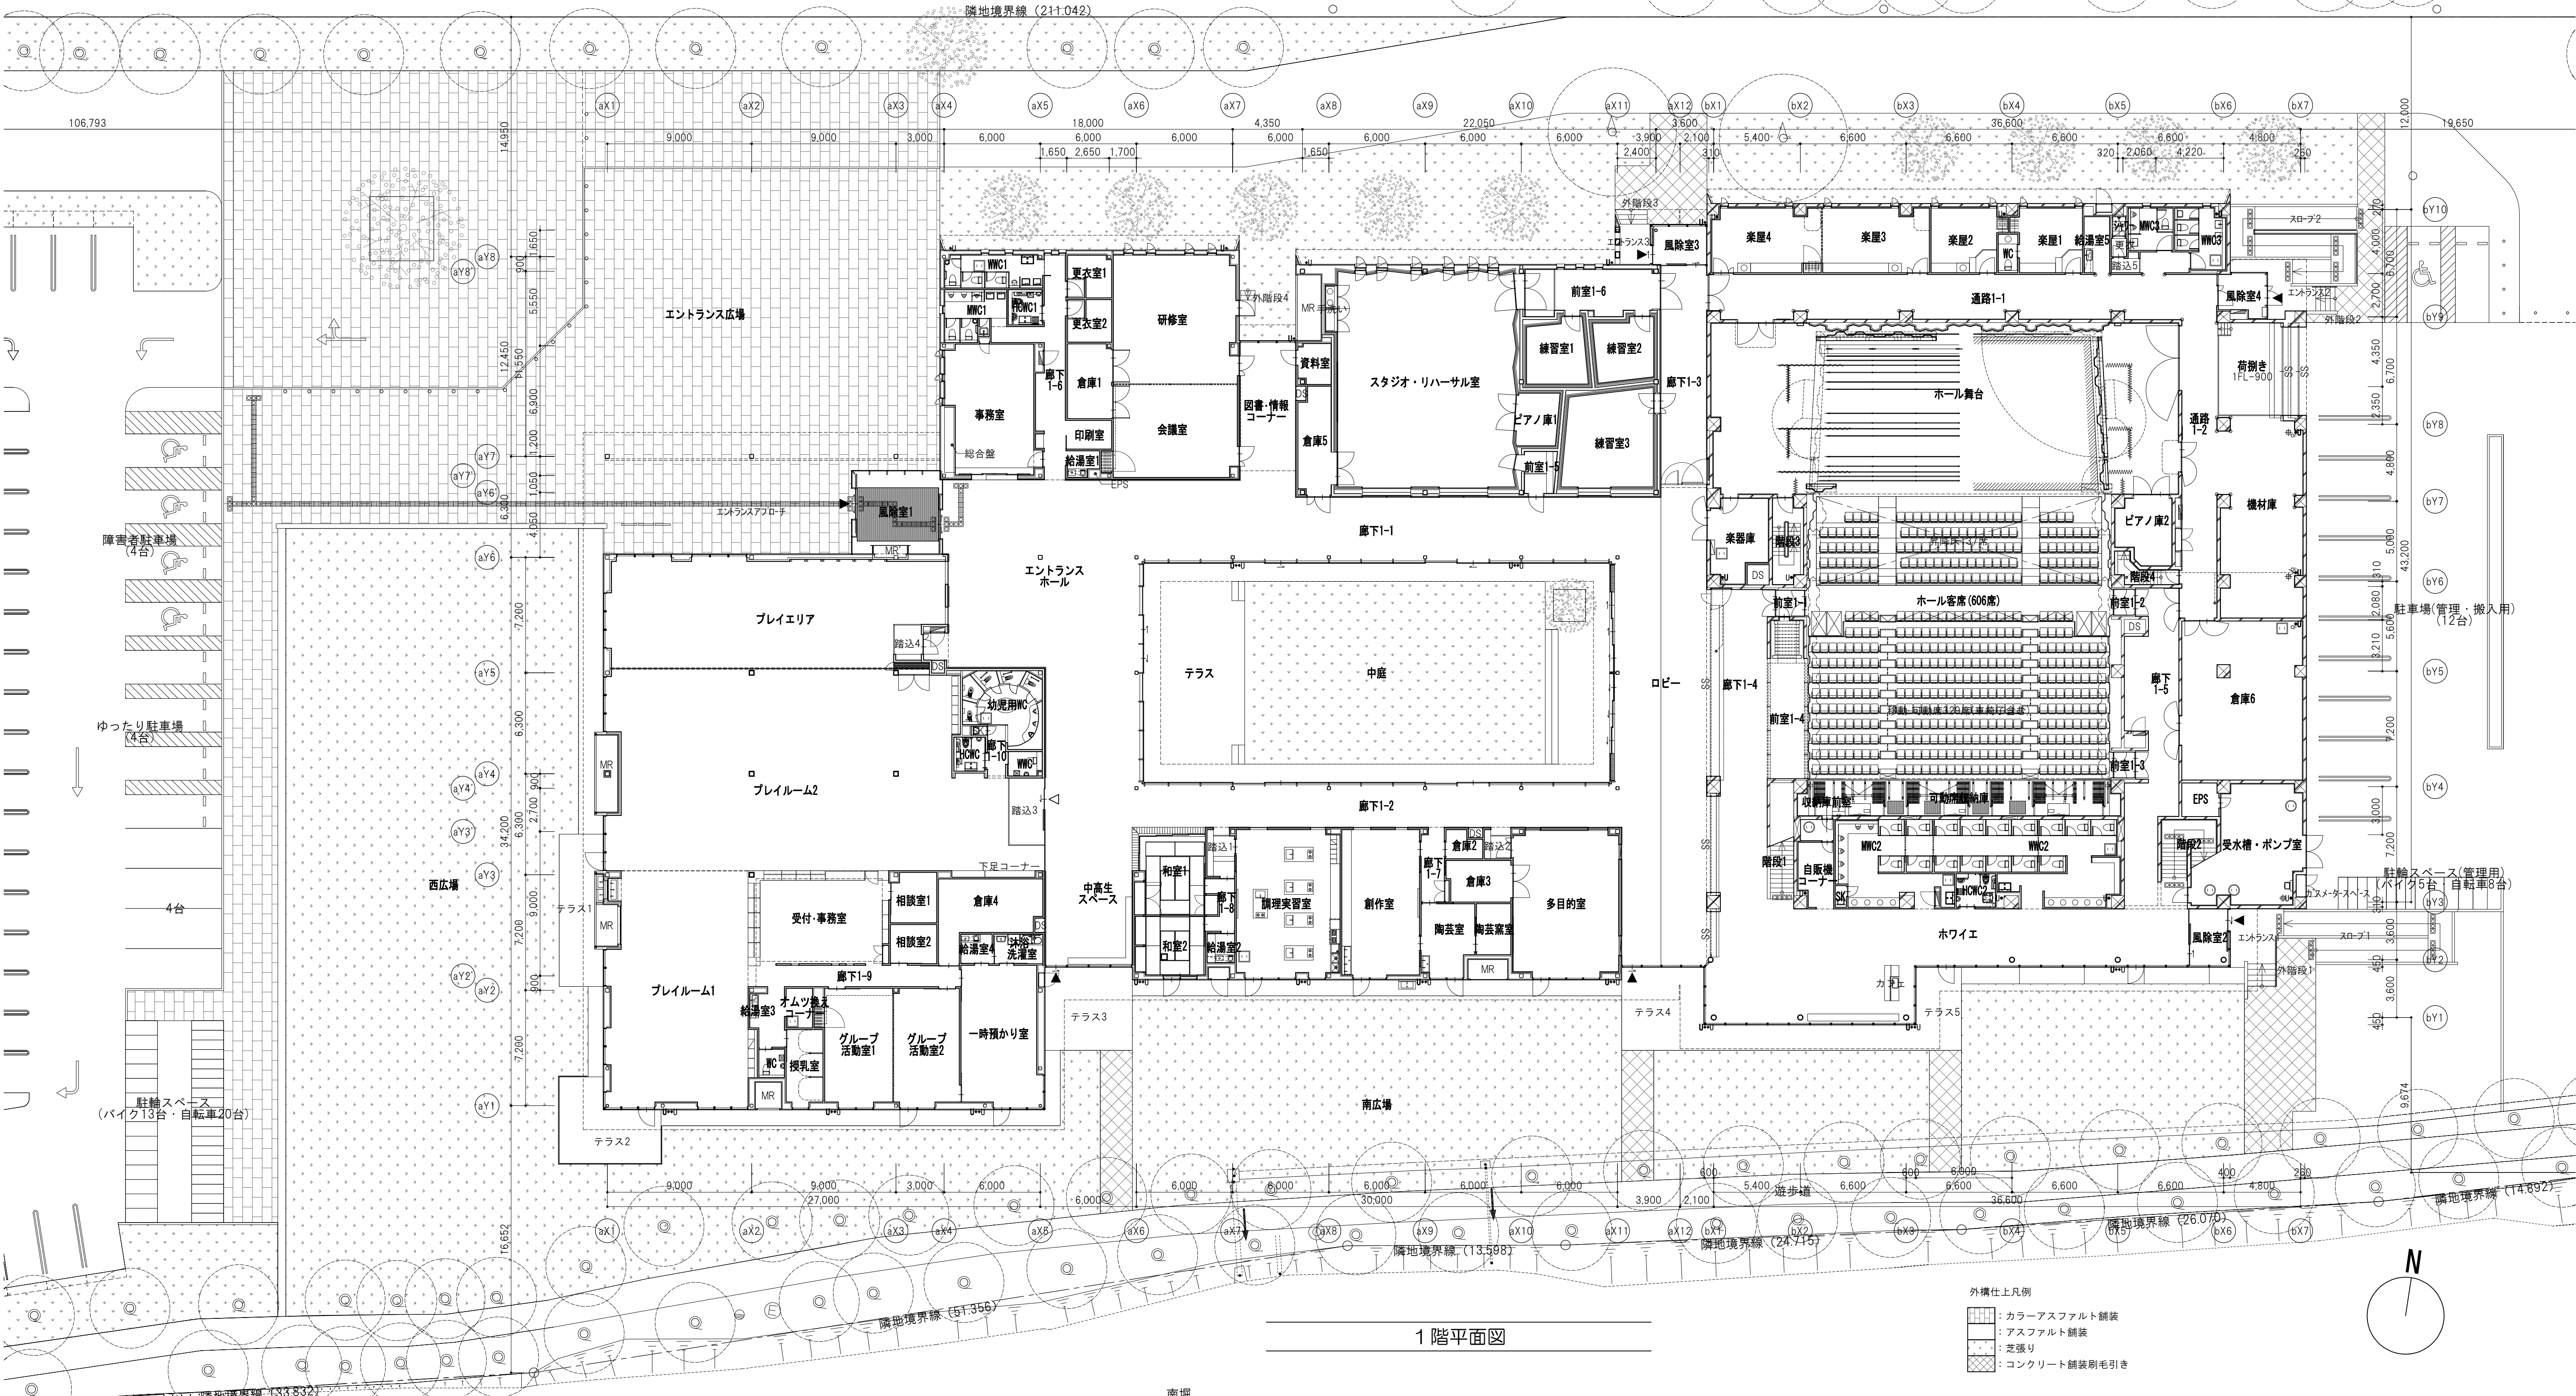

1階平面図

- 外構仕上凡例
- : カラーアスファルト舗装
  - : アスファルト舗装
  - : 芝張り
  - : コンクリート舗装刷毛引き

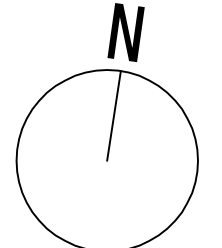

凡例

- : 屋外タラップ (安全ガード付)
- : マンホール600φ (SUSタラップ付)
- : 床下点検口600φ (化粧蓋(仕上は床仕上に嵌る)-SUSタラップ付)
- ← : 水勾配 (特記なき限り勾配1/50)
- ≡RD : 縦引RD (特記なき限り鋼鉄製100φ)
- ≡≡RD : 横引RD (特記なき限り鋼鉄製100φ)
- U : 雨水縦管 (特記なき限り外部-AL製100φ,内部-SGP100φ)
- φ : 樋落とし口
- : 雨水横引管 (破線は天井裏を示す)
- OF : オーバーフロー管 SUS製30角ツバ付
- ▷ : SUS製丸環(OD=05)
- ||||| : 排水溝 (特記なき限りW300)(OD=03)
- : 集水桝 (500□×D300, ALグレーチング蓋(歩行用))
- : 機械基礎 (A:屋内基礎(D-04), B:屋外基礎(OD=02))
- : 消火器BOX (斜線は埋込型を示す)(D-01)
- : 補助散水栓 (斜線は埋込型を示す)(給排水衛生設備工事)(D-02)
- ≡≡ : 三重床
- ↖ : コーナーガード(FL300~2,300)
- P : コーナーポスト
- ↖ : コーナー面取り(r15・FL+300~1,800)
- : 誘導・警告点字紙

